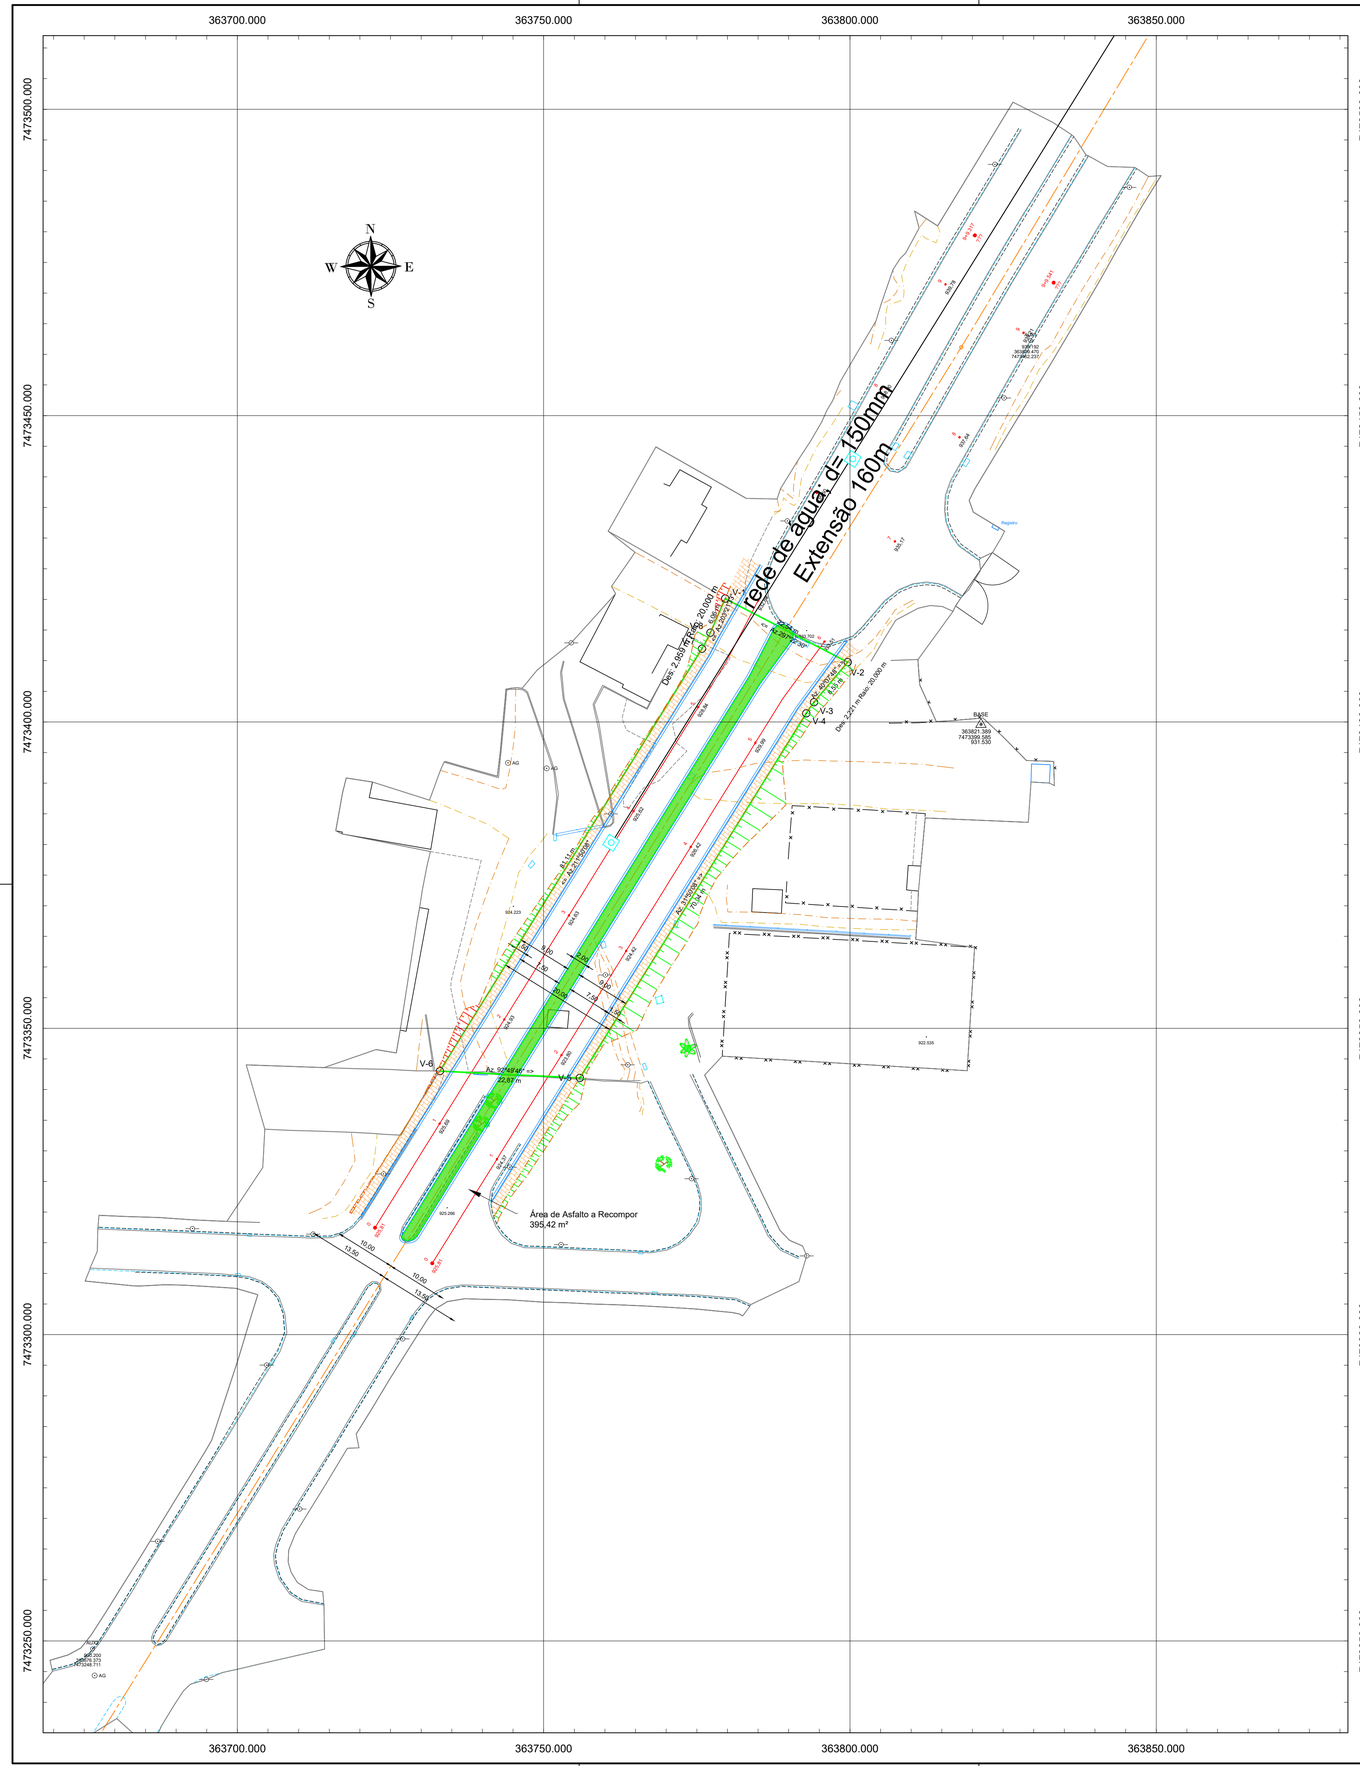

Perfil Longitudinal da LADO DIREITO

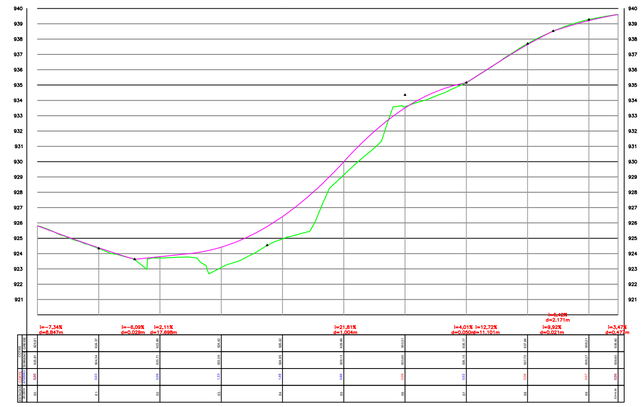

Perfil Longitudinal da LADO ESQUERDO

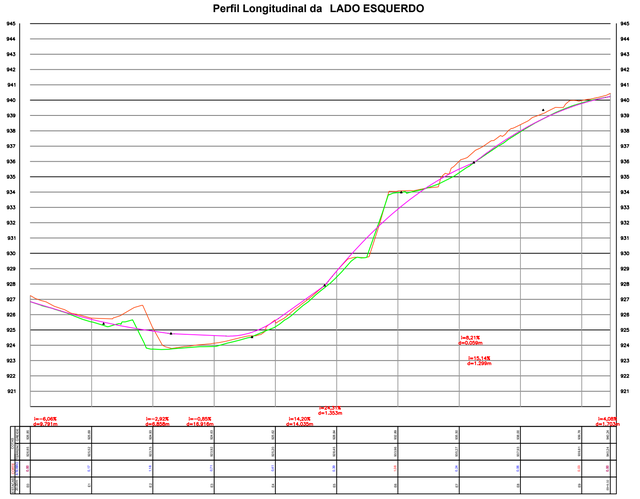

CONTEÚDO: Projeto – Rede de esgoto Av. Higino Saes Peres	FOLHA: 1/1 REVISÃO: 01
EMPREENDIMENTO: CLIENTE: PREFEITURA MUNICIPAL DE EXTREMA OBRA: AV. HIGINO SAES PERES – FASE 3 ENDEREÇO: Ponte Alta – Extrema, MG	TIPO DE PROJETO: Projeto Básico ETAPA DO PROJETO: –
PROJETISTA: MARCIO JOSÉ DE TOLEDO CREA:288538/D	ESCALA: 1:500 DATA: 16/07/2024
Responsável Técnico:	DESENHISTA: ARQUIVO: –